



ΕΦΗΜΕΡΙΣ ΤΗΣ ΚΥΒΕΡΝΗΣΕΩΣ

ΤΗΣ ΕΛΛΗΝΙΚΗΣ ΔΗΜΟΚΡΑΤΙΑΣ

ΤΕΥΧΟΣ ΤΕΤΑΡΤΟ — Αρ. Φύλλου 432

28 Μαΐου 1997

ΠΕΡΙΕΧΟΜΕΝΑ

ΑΝΑΔΑΣΩΣΕΙΣ

ΑΠΟΦΑΣΕΙΣ

Αριθ. 1461 (1)

Κήρυξη αναδασωτέας έκτασης 6,170 στρεμμάτων στη θέση «Μπρίνια» Αργυροτόπου Ν. Θεσπρωτίας.

Ο ΑΝ/ΤΗΣ ΠΕΡ/ΚΟΥ ΔΙΕΥΘΥΝΤΗ Ν. ΘΕΣΠΡΩΤΙΑΣ

Έχοντας υπόψη:

1. Τις διατάξεις:

α) Του άρθρου 117 παρ. 3 του Συντάγματος της χώρας

β) Των άρθρων 38 παρ. 1 και 41 παρ. 1 και 3 του Ν. 998/79 «Περί προστασίας Δασών και Δασικών εν γένει εκτάσεων».

γ) Του άρθρου 12 παραγ. 3 του Ν. 2040/92 «ρύθμιση θεμάτων αρμοδιότητας Υπ. Γεωργίας».

δ) Του Π.Δ. 94/93 «Καθορισμός αρμοδιοτήτων που διατηρούνται από τον Υπ. Γεωργίας».

ε) Του Ν. 2240/93 «Συμπλήρωση διατάξεων για την Νομαρχιακή Αυτοδιοίκηση».

στ) Του Ν. 2399/96 «Υλοποίηση εισοδηματικής πολιτικής έτους 1996 και άλλες διατάξεις».

2. Την με αριθ. 160417/1180/6.7.80 Δ/γή του Υπ. Γεωργίας.

3. Το γεγονός ότι στην παραπάνω τοποθεσία έγινε παράνομη αποψίλωση από την Αικατ. Σταυροπούλου και ως εκ τούτου η καταστραφείσα Δασική βλάστηση Πρίνου έχει ανάγκη αποκατάσταση με φυσική αναγέννηση.

4. Την προφορική εισήγηση του Δ/ντού Δασών Θεσπρωτίας, αποφασίζουμε:

Κηρύσσουμε αναδασωτέα με σκοπό την με φυσική αναγέννηση και αποκατάσταση της καταστραφείσης Δασικής βλάστησης την Δημόσια Δασική έκταση εμβαδού 6,170 στρεμ. που βρίσκεται στη θέση «Μπρίνια» η οποία είναι περιοχή της Κοινότητας Αργυροτόπου η έκταση αυτή προσδιορίζεται με τα στοιχεία (Α Β Γ Δ Ε Ζ Α) του από 8.5.1997 τοπογραφικού διαγράμματος του Δασοπόνου Μιχ. Κόνιωρη και έχει όρια:

Ανατολικά: Με κληροτεμάχιο 632 Λάμπρου Ντούμα

Δυτικά: Με Δημόσιο Δάσος

Βόρεια: Με Δημόσιο Δάσος

Νότια: Με Δημόσιο Δάσος, όπως φαίνεται στο παραπάνω τοπογραφικό διάγραμμα, που αποτελεί αναπόσπαστο μέρος της παρούσας.

Η απόφαση αυτή να δημοσιευθεί στην Εφημερίδα της Κυβερνήσεως.

Ηγουμενίτσα, 12 Μαΐου 1997

Με εντολή Γ.Γ. Π. Ηπείρου

Ο Αναπλ. Περ. Διευθυντή

ΘΕΟΔΩΡΟΣ ΧΑΡΙΣΗΣ

ΕΛΛΗΝΙΚΗ ΔΗΜΟΚΡΑΤΙΑ

ΝΟΜΟΣ ΘΕΣΠΡΩΤΙΑΣ
ΠΕΡΙΦΕΡΕΙΑΚΗ ΔΙΟΙΚΗΣΗ
ΔΙΕΥΘΥΝΣΗ ΔΑΣΩΝ

Ανήκει στην αριθ. 1161/12-5-97 απόφαση
του Περ/κού Διευθυντή Θεσπρωτίας

ΤΟΠΟΓΡΑΦΙΚΟ ΔΙΑΓΡΑΜΜΑ


αναδασωτέας εκτάσεως 6,170 στρ. στη θέση «Κηπρίνια» Αργυρότοπου
Κλίμακα 1: 2000

Εμβαδόν (ΑΒΓΔΕΖΑ) = 6,170 στρ.

Δημόσιο δάσος
Ε 85 Δ
Δημόσιο δάσος 62
Δημόσιο δάσος
Γ 90 Β
Ζ 135 18 Α
632 Κληροτεμάχιο

«Θέση ύπαρξης που κηρύσσεται αναδασωτέα.»

Απόσπασμα Φύλλου Χάρτη
Κλίμακας 1: 50.000

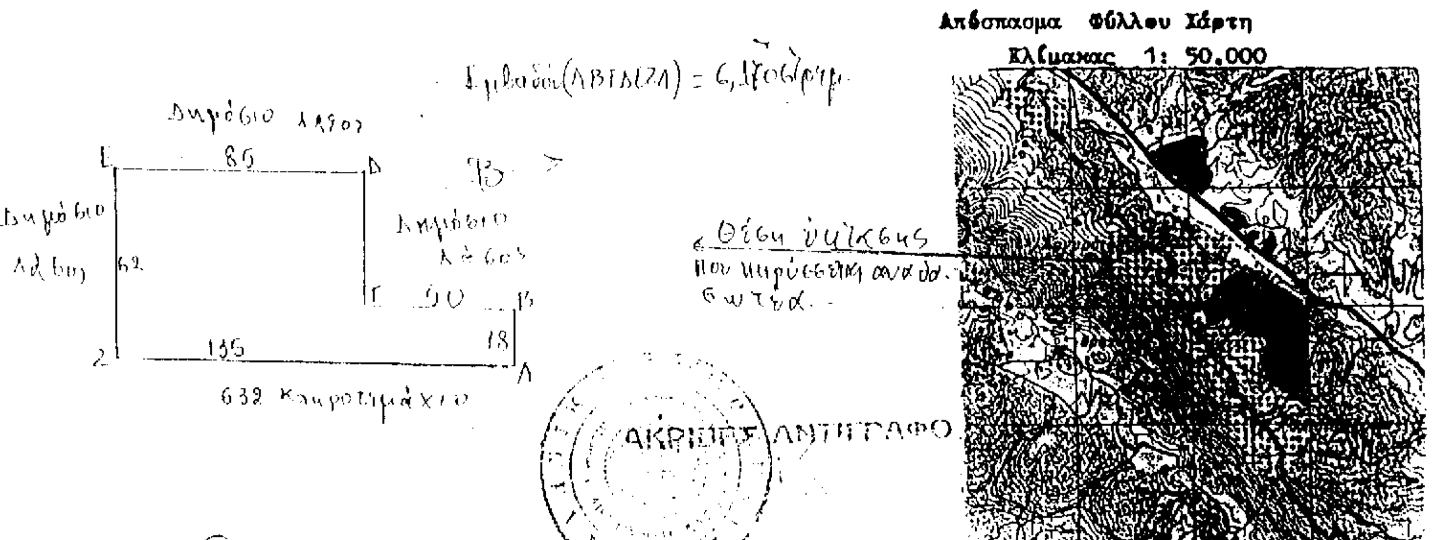

ΥΠΟΜΝΗΜΑ
Ορια έκτασης
Δρόμοι αμαξιτοί

ΑΚΡΙΒΕΣ ΑΝΤΙΓΡΑΦΟ

ΘΕΩΡΗΘΗΚΕ
Ηγουμενίτσα 12-5-97
Ο ΑΝ/ΤΗΣ ΠΕΡΙΦΕΡΕΙΑΚΟΣ ΔΙΕΥΘΥΝΤΗΣ
Θεόδωρος Χαρίσης

Ο
Διευθυντής Δασών
Χρίστος Ράπτης
Δασολόγος Α βαθ.

11176/8-5-97
Ο
Συντάκτης
Μιχάλης Χρ. Κάκκορης

ΠΟΛΕΟΔΟΜΙΑ

ΑΠΟΦΑΣΕΙΣ

Αριθ. 12/13460/96 (2)

Τροποποίηση ρυμοτομικού σχεδίου στην Ελευθερούπολη Ν. Καβάλας στη νέα οδό.

Ο ΝΟΜΑΡΧΗΣ ΚΑΒΑΛΑΣ

Έχοντας υπόψη:

1. Τις διατάξεις του Ν.Δ. της 17.7.1923 περι σχ. πόλεων κλπ.

2. Τις διατάξεις του 1337/1983 (ΦΕΚ 33 Α) «Επέκταση των πολεοδομικών σχεδίων κλπ» όπως τροποποιήθηκαν με το Ν. 1512/1985 (ΦΕΚ 4 Α) «Τροπ. και συμπλήρωση πολ. διατάξεων κλπ.

3. Τις διατάξεις του Ν. 3200/1955 (ΦΕΚ 97 Α) «Περί διοικητικής αποκέντρωσης.

4. Τις διατάξεις του με αρ. 183 Π.Δ. της 9.5.1986 «Μεταβίβαση αρμοδιότητας στους Νομάρχες κλπ».

5. Την με αρ. 3856/14.4.88 Απόφαση Νομάρχη Καβάλας για την αναθεώρηση του σχεδίου πόλης Ελευθερούπολης.

6. Την με αρ. 44/96 απόφαση του Δημ. Συμβουλίου Ελευ/πολης.

7. Την με αρ. 6.6.97 γνωμοδότηση του ΣΧΟΠ Ν. Καβάλας, αποφασίζουμε:

1.*Εγκρίνεται η τροποποίηση του εγκ. σχεδίου πόλης Ελευ/πολης στην Νέα Οδό, όπως φαίνεται στο διάγραμμα που συνοδεύει την απόφαση και υπογράφεται από τον προϊστάμενο της ΔΠ & Π Ν. Καβάλας.

2. Η ισχύς της απόφασης αυτής αρχίζει με την δημοσίευσή της στην Εφημερίδα της Κυβερνήσεως στην οποία στέλνεται για δημοσίευση.

3. Από τις διατάξεις της απόφασης αυτής δεν επιβαρύνεται ο προϋπολογισμός του Δήμου Ελευθερούπολης.


Η απόφαση αυτή να δημοσιευθεί στην Εφημερίδα της Κυβερνήσεως.


Καβάλα, 9 Μαΐου 1997

Ο Νομάρχης

ΙΩΑΝΝΗΣ ΚΑΡΑΤΖΙΩΤΗΣ

ΑΠΟΤΥΠΩΣΗ ΥΦΙΣΤΑΜΕΝΗΣ ΚΑΤΑ

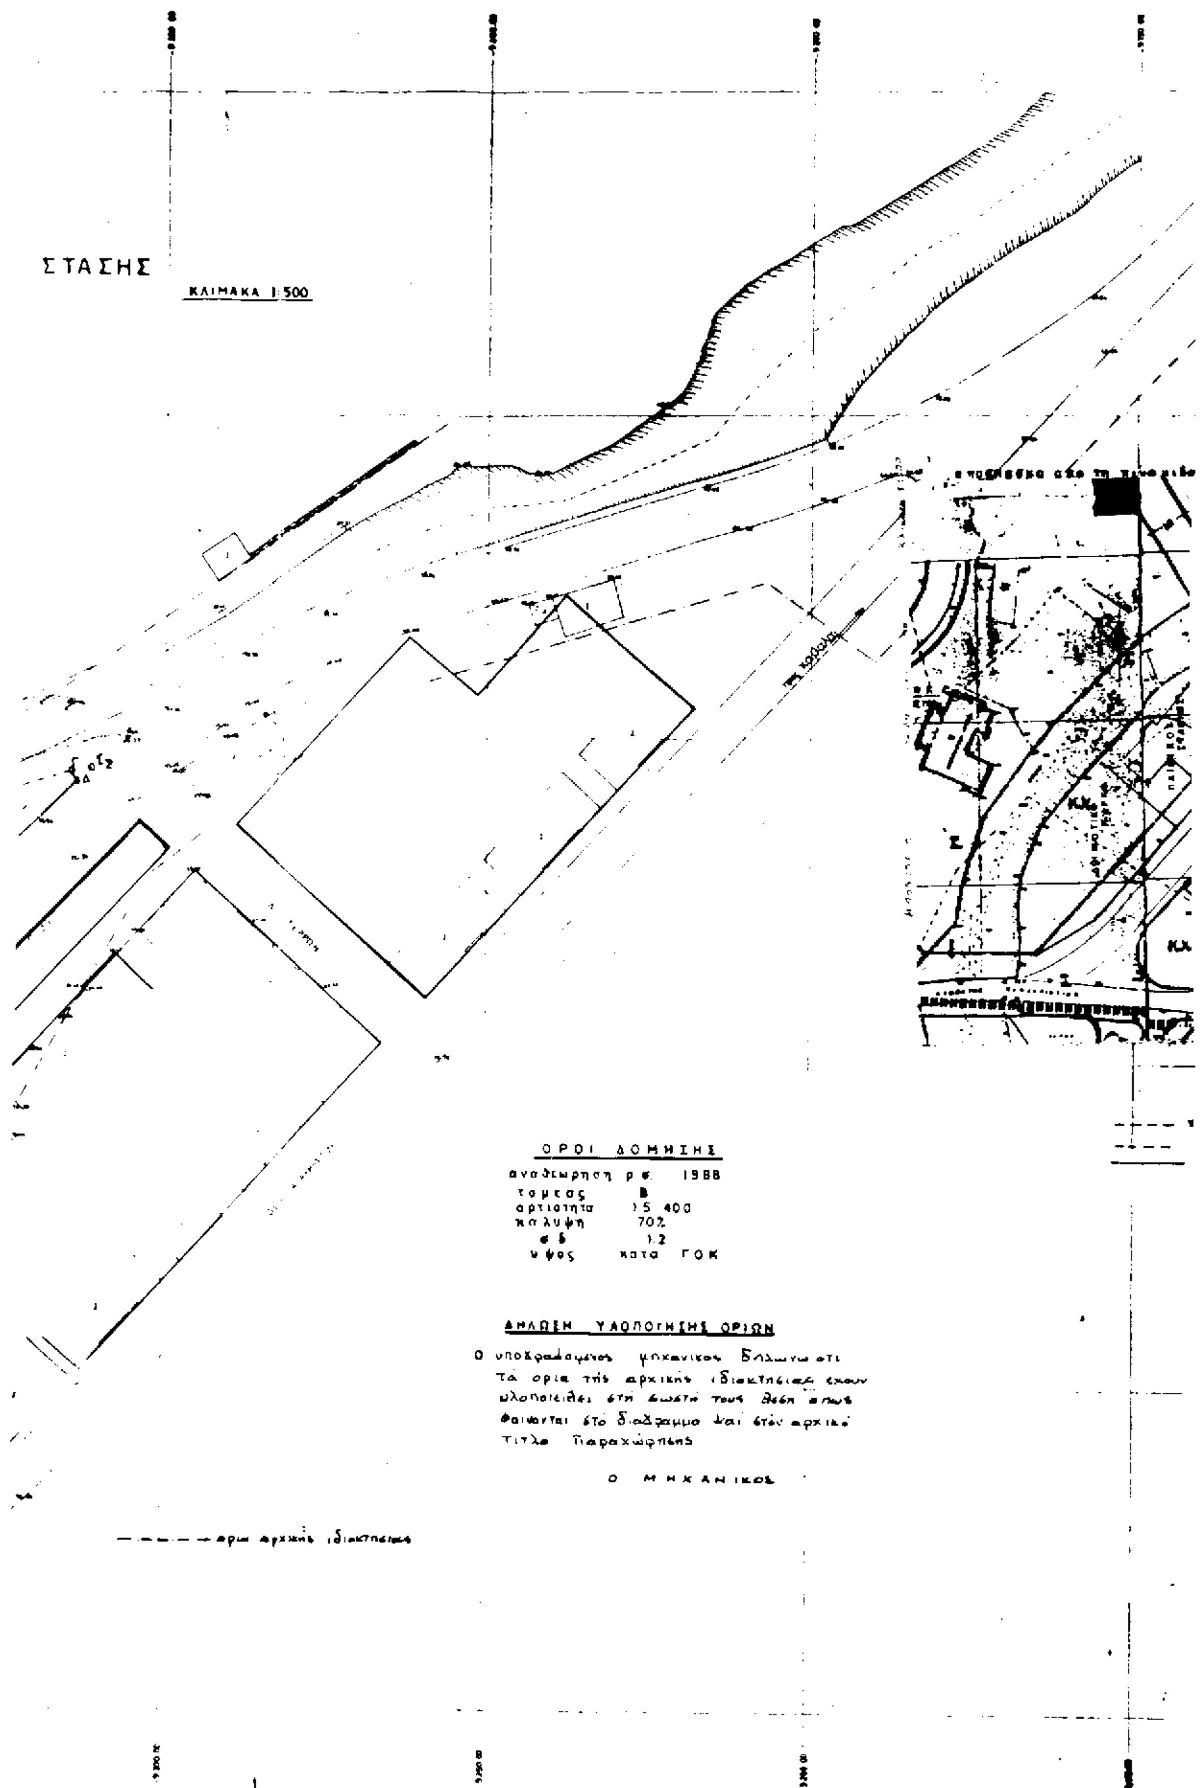
ΣΤΑΣΗΣ
ΚΛΙΜΑΚΑ 1:500
ΟΡΟΙ ΔΟΜΗΣΗΣ
αναθεωρηση ρ.σ. 1988
τομεας B
αρτιοτητα 15 400
καλυψη 70%
σ δ 1.2
υψος κατα ΓΟΚ
ΔΗΛΩΣΗ ΥΛΟΠΟΙΗΣΗΣ ΟΡΙΩΝ
Ο ΜΗΧΑΝΙΚΟΣ

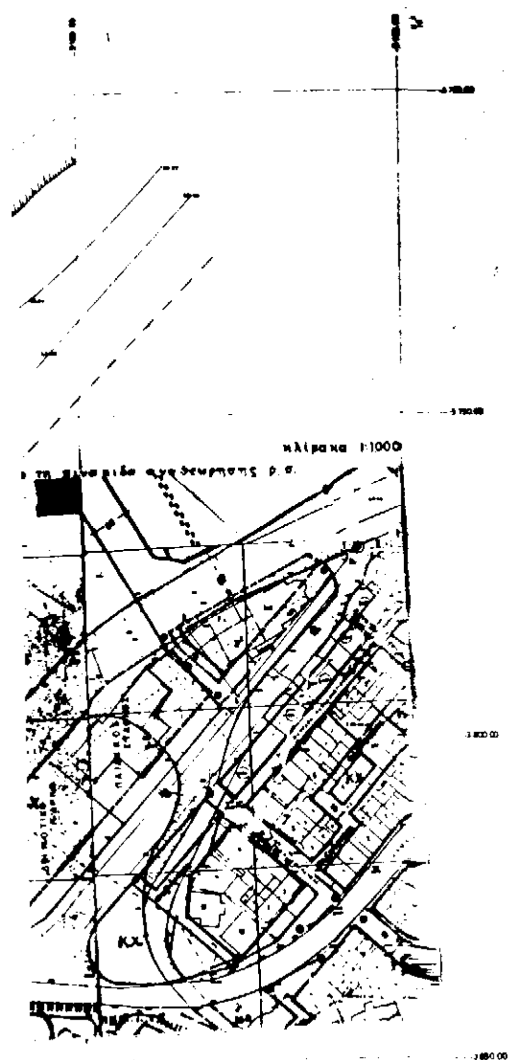

- - - - καταργούμενη Ρ.Γ.
- - - - -»- Ο.Γ.
——— προτεινόμενη Ο.Γ.

ΠΟΛ[redacted]: ΕΛΕΥΘΕΡΟΥΠΟΛΗ

ΕΡΓ[redacted]:

ΘΕΣ[redacted]: ΟΔΟΣ ΜΗΤΡΟΠΟΛΙΤΟΥ ΑΜΒΡΟΣΙΟΥ

ΚΛΙ[redacted]ΑΚΕΣ: 1:500 1:1000

ΘΕΩΡΗΘΗΚΕ

και συνοδεύει την με αριθμό 13/1446/9-5-1997
Απ[redacted]φαση του Νομάρχη Καβάλας

Καβάλα 9-5-1997

Ο ΠΡΟΪΣΤΑΜΕΝΟΣ ΤΠ ΠΕ.



Σ. ΜΠΕΝΕΒΑΣ
ΑΡΧ. ΜΗΧΑΝΙΚΟΣ Α'β.

Αριθ. 2256 (3)

Τροποποίηση ρυμοτομικού σχεδίου Λαμίας (επέκταση) Ν. Φθιώτιδας στο Ο.Τ.Γ. 660.

Ο ΝΟΜΑΡΧΗΣ ΦΘΙΩΤΙΔΑΣ

Έχοντας υπόψη:

1. Τις διατάξεις του από 17.7.1923 Ν.Δ. «περί σχεδίων πόλεων καικωμών του Κράτους» όπως τροποποιήθηκε και συμπληρώθηκε μεταγενέστερα.

2. Τις διατάξεις του Ν. 3200/55 «περί διοικητικής αποκεντρώσεως», όπως τροποποιήθηκαν και συμπληρώθηκαν με το ΝΔ 532/70.

3. Τις διατάξεις του Α.Ν. 314/68, όπως τροποποιήθηκαν και συμπληρώθηκαν με το Ν.Δ. 1018/71.

4. Τους νόμους 2218 και 2240/95 «Περί Νομαρχιακής Αυτ/σης και την αριθμ. 3492/2.2.95 διαπιστωτική πράξη λειτουργίας της Νομ. Αυτ/σης Φθ/δας.

5. Το αριθμ. 183/86 Π.Δ. (ΦΕΚ 70 Α'/5.6.86) αρμοδιότητες Νομαρχών.

6. Την αριθμ. 62616/2657/18.9.85 (ΦΕΚ 702/Β/1985) κοινή Απόφαση Υπουργών «περί αρμοδιότητας Νομαρχών κλπ».

7. Το αριθ. Γ. 25482/13.4.1989 Π.Δ. έγκριση επέκτασης βορείου τμήματος Λαμίας (ΦΕΚ 251 Δ'/3.5.1989).

8. Τις αριθμ. 426/4.11.1996 και 47/12.2.97 αποφάσεις του Δημοτικού Συμβουλίου τού Δήμου Λαμιέων.

9. Την αριθμ. 1553/19.3.1993 εισήγηση του Τμήματος Πολ/κών Σχεδίων και Εφαρμογών ΣΧΟΠ Ν. Φθ/δας.

10. Την αριθμ. 24/11.4.97 (πρακτ. 3/1997 θέμα 5ο) γνωμοδότηση του ΣΧΟΠ Ν. Φθ/δας.


Εγκρίνουμε την τροποποίηση του ρυμοτομικού σχεδίου στο Ο.Τ.Γ. 660 ώστε η χρήση μέσα σ' αυτό από ανέγερση Παιδικού Σταθμού και Δημοτικού Σχολείου να γίνει σε Παιδικό Σταθμό, Δημοτικό Σχολείο και Νηπιαγωγείο.

Κάλυψη Δαπάνης: Σύμφωνα με το αριθμ. 5046/7.3.97 έγγραφο του Δήμου Λαμιέων προκαλείται δαπάνη σε βάρος του προϋπολογισμού του Δήμου Λαμιέων το ύψος της οποίας δεν μπορεί να προβλεφθεί.

Η απόφαση αυτή να δημοσιευθεί στην Εφημερίδα της Κυβερνήσεως.

Λαμία, 15 Απριλίου 1997

Ο Νομάρχης
ΕΥΘ. ΠΑΠΑΒΑΣΙΛΕΙΟΥ

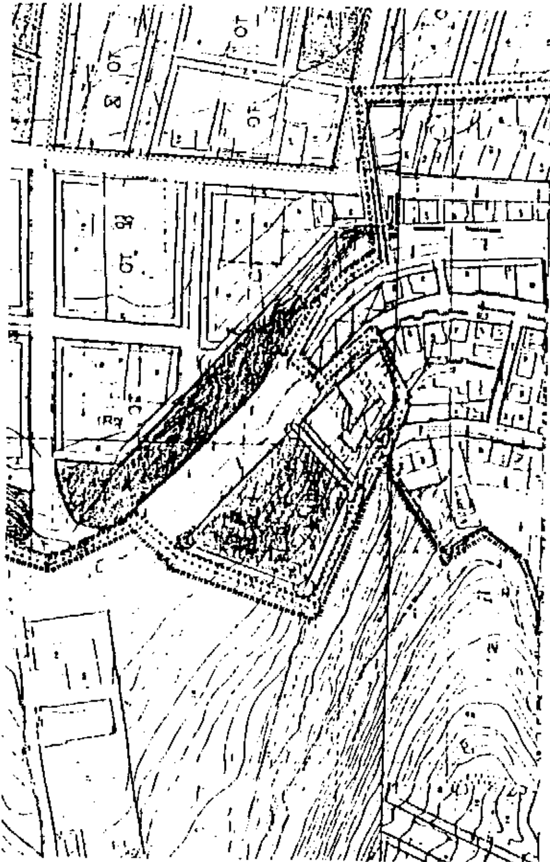

ΤΕΧΝΙΚΗ ΥΠΗΡΕΣΙΑ
ΔΗΜΟΥ ΛΑΜΙΑΣ

ΠΛΑΤΕΙΑ ΕΛΕΥΘΕΡΙΑΣ ΤΗΛ. 241 64

ΕΡΓΟ: Τροποποίηση σχεδίου πόλης στο Ο.Τ. Γ660 στην περιοχή επέκτασης Γαλανέικων

Α ΘΕΜΑ ΣΧΕΔΙΟΥ: Τοπογραφικό διάγραμμα

Η/Μ

ΗΜΕΡΟΜΗΝΙΑ Οκτώβρης '96	ΚΛΙΜΑΚΑ 1:500	ΑΡΙΘΜΟΣ ΣΧΕΔΙΟΥ
ΣΥΝΤΑΞΗ Λ. Παπαθανασίου (Α.Μ)	ΣΧΕΔΙΑΣΗ	ΕΛΕΓΧΟΣ

